




### Принципиальная схема

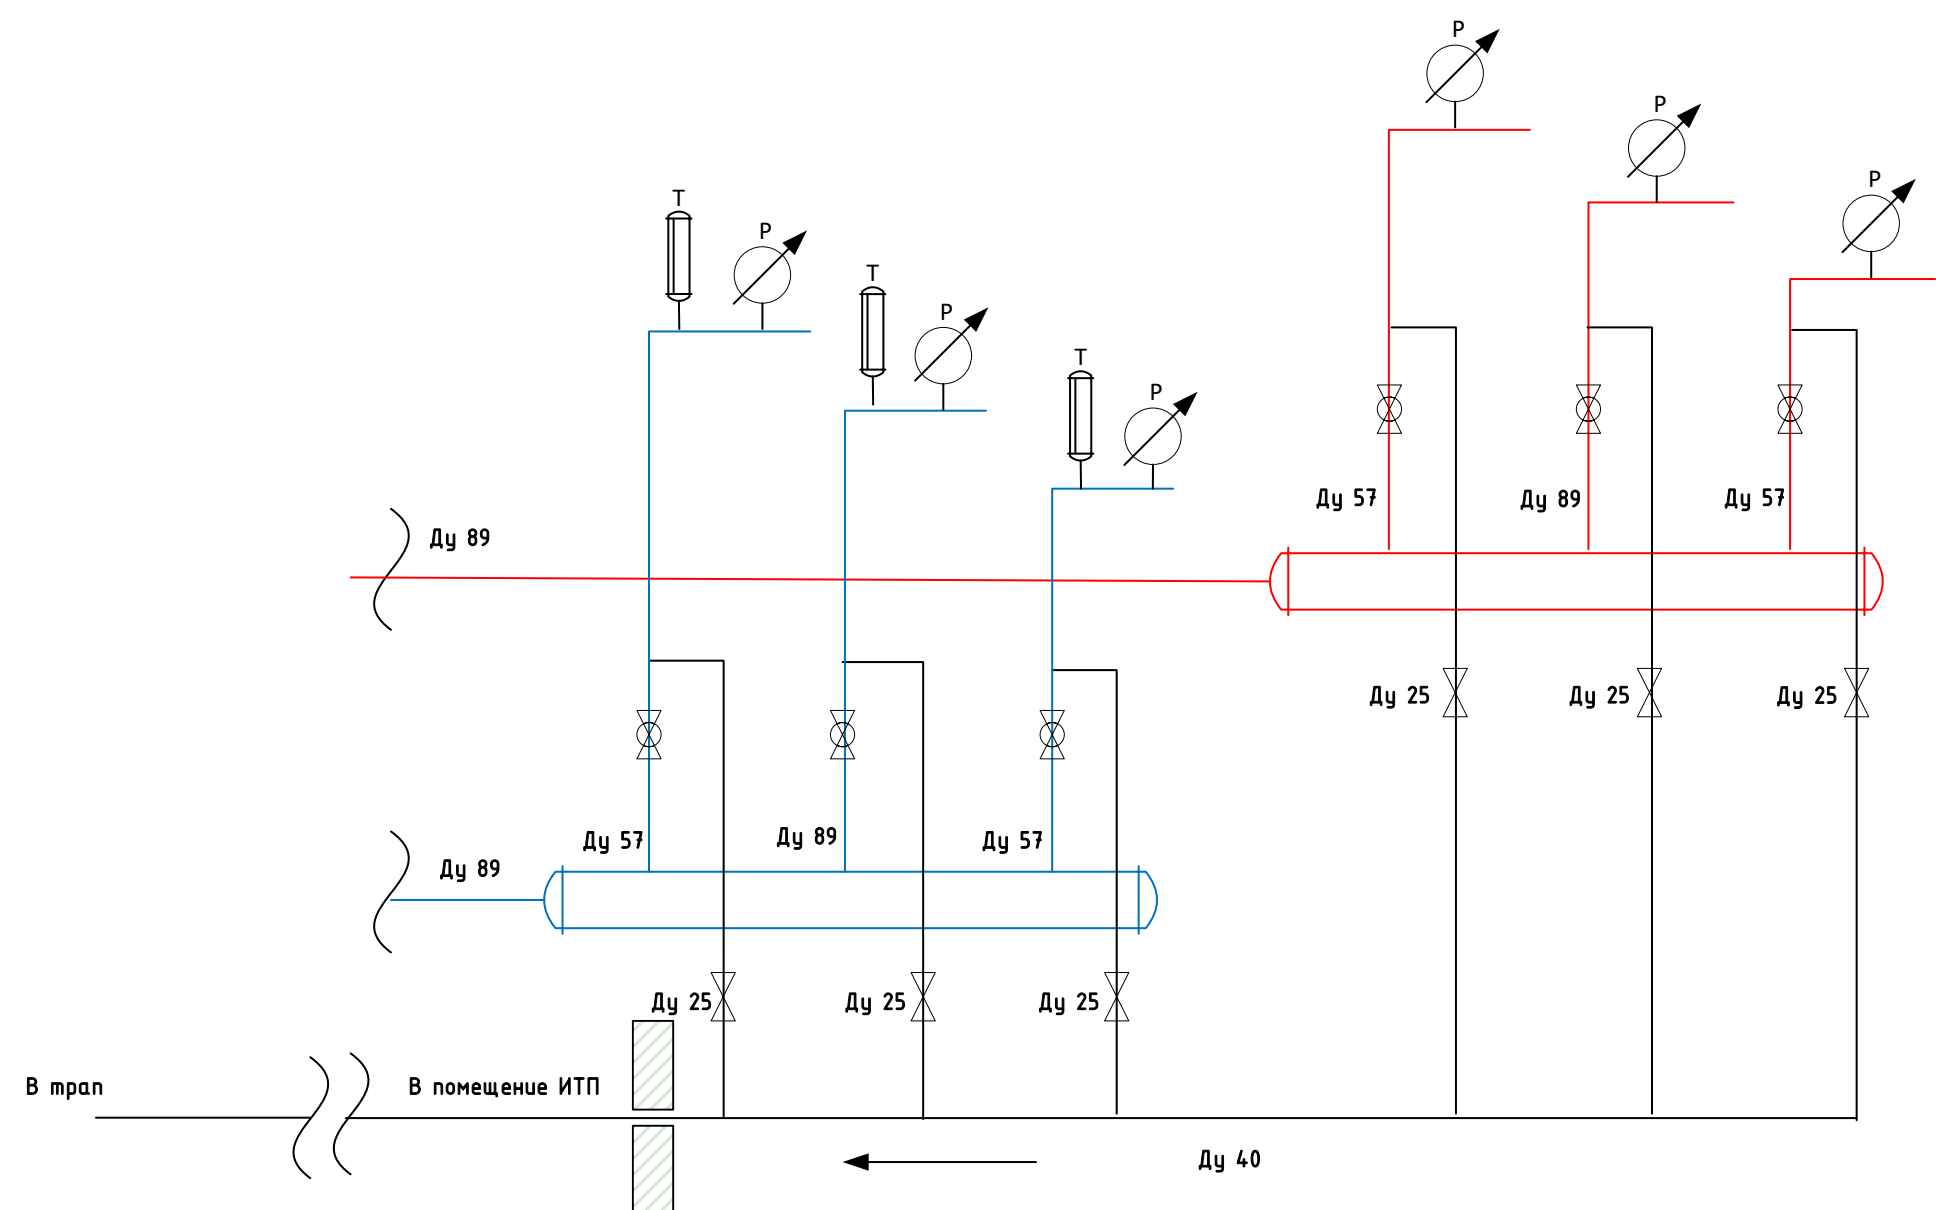


### Схема коллектора отм. -2,000 Пом. 0.22

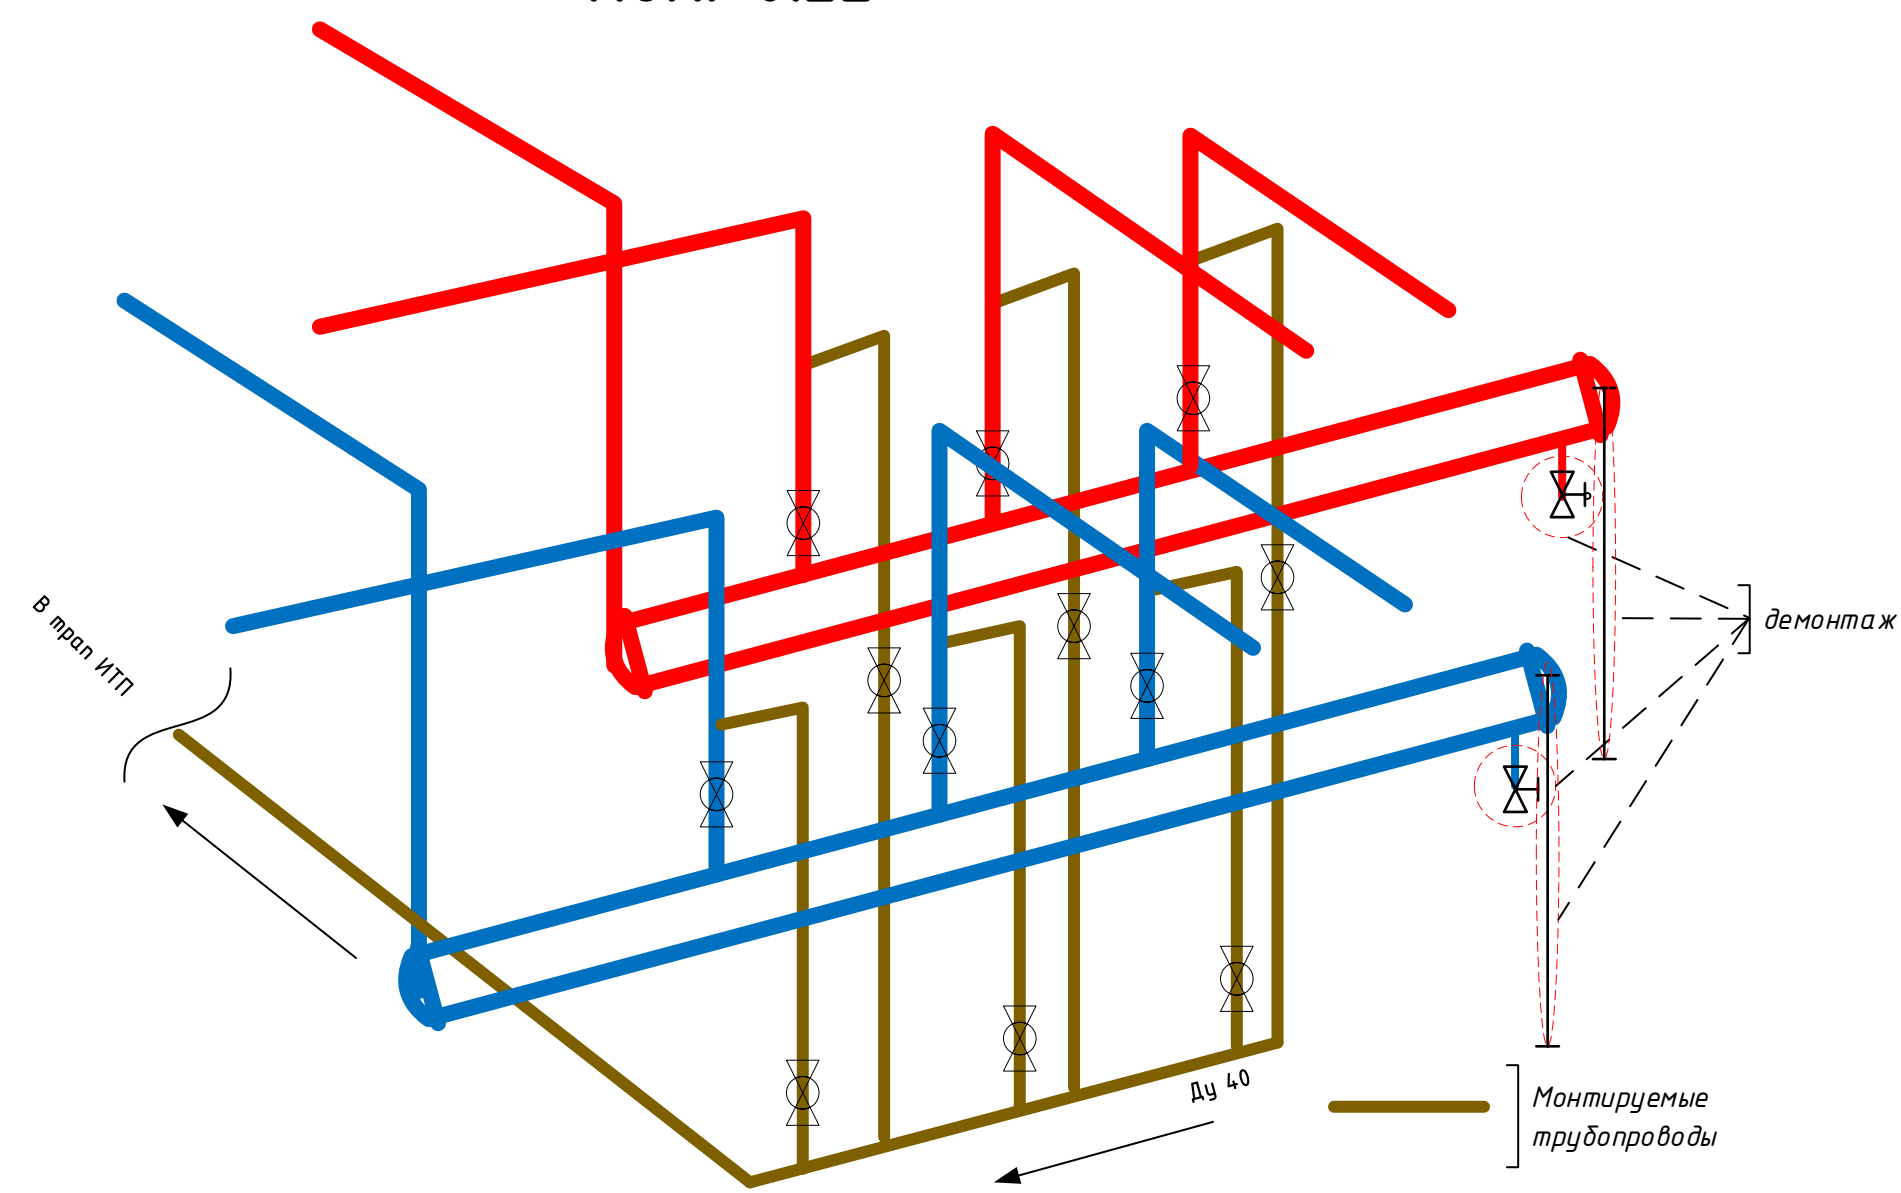

### ИТП Пом. 0.23

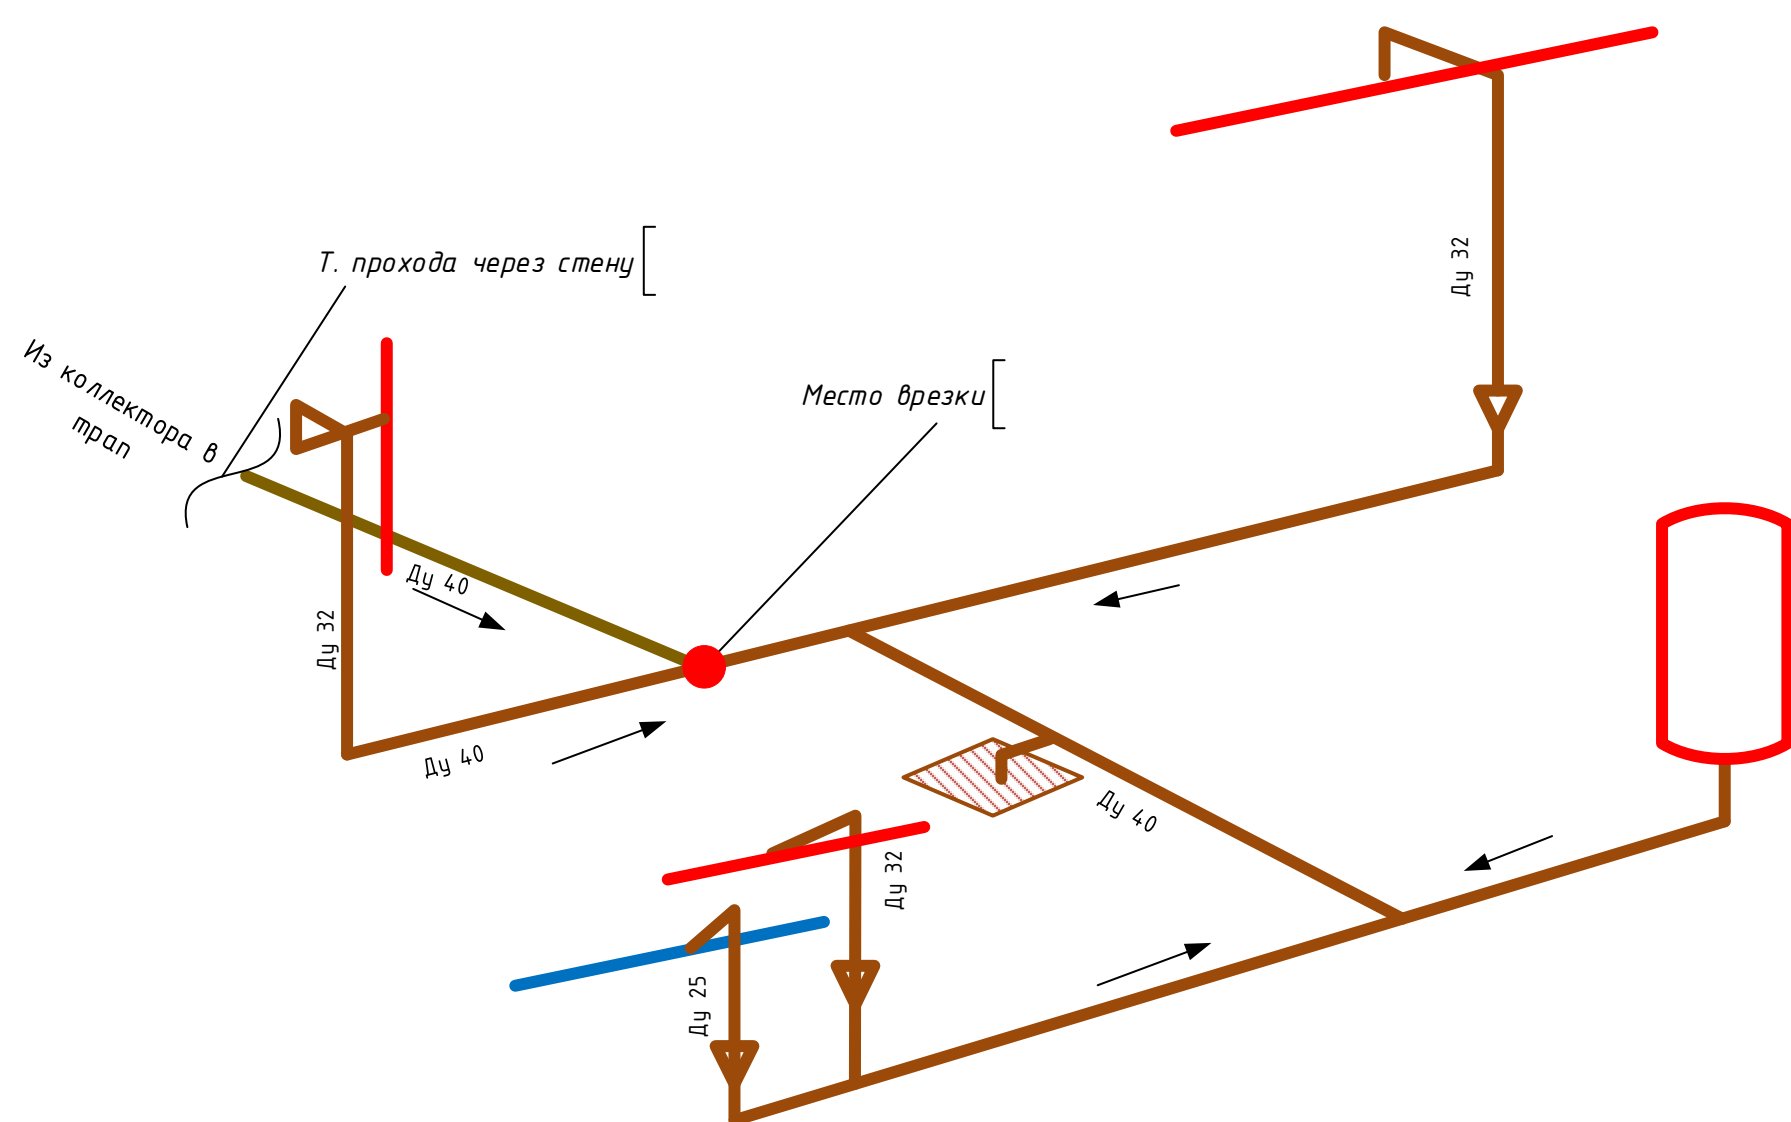

### План помещений отм. -2,700

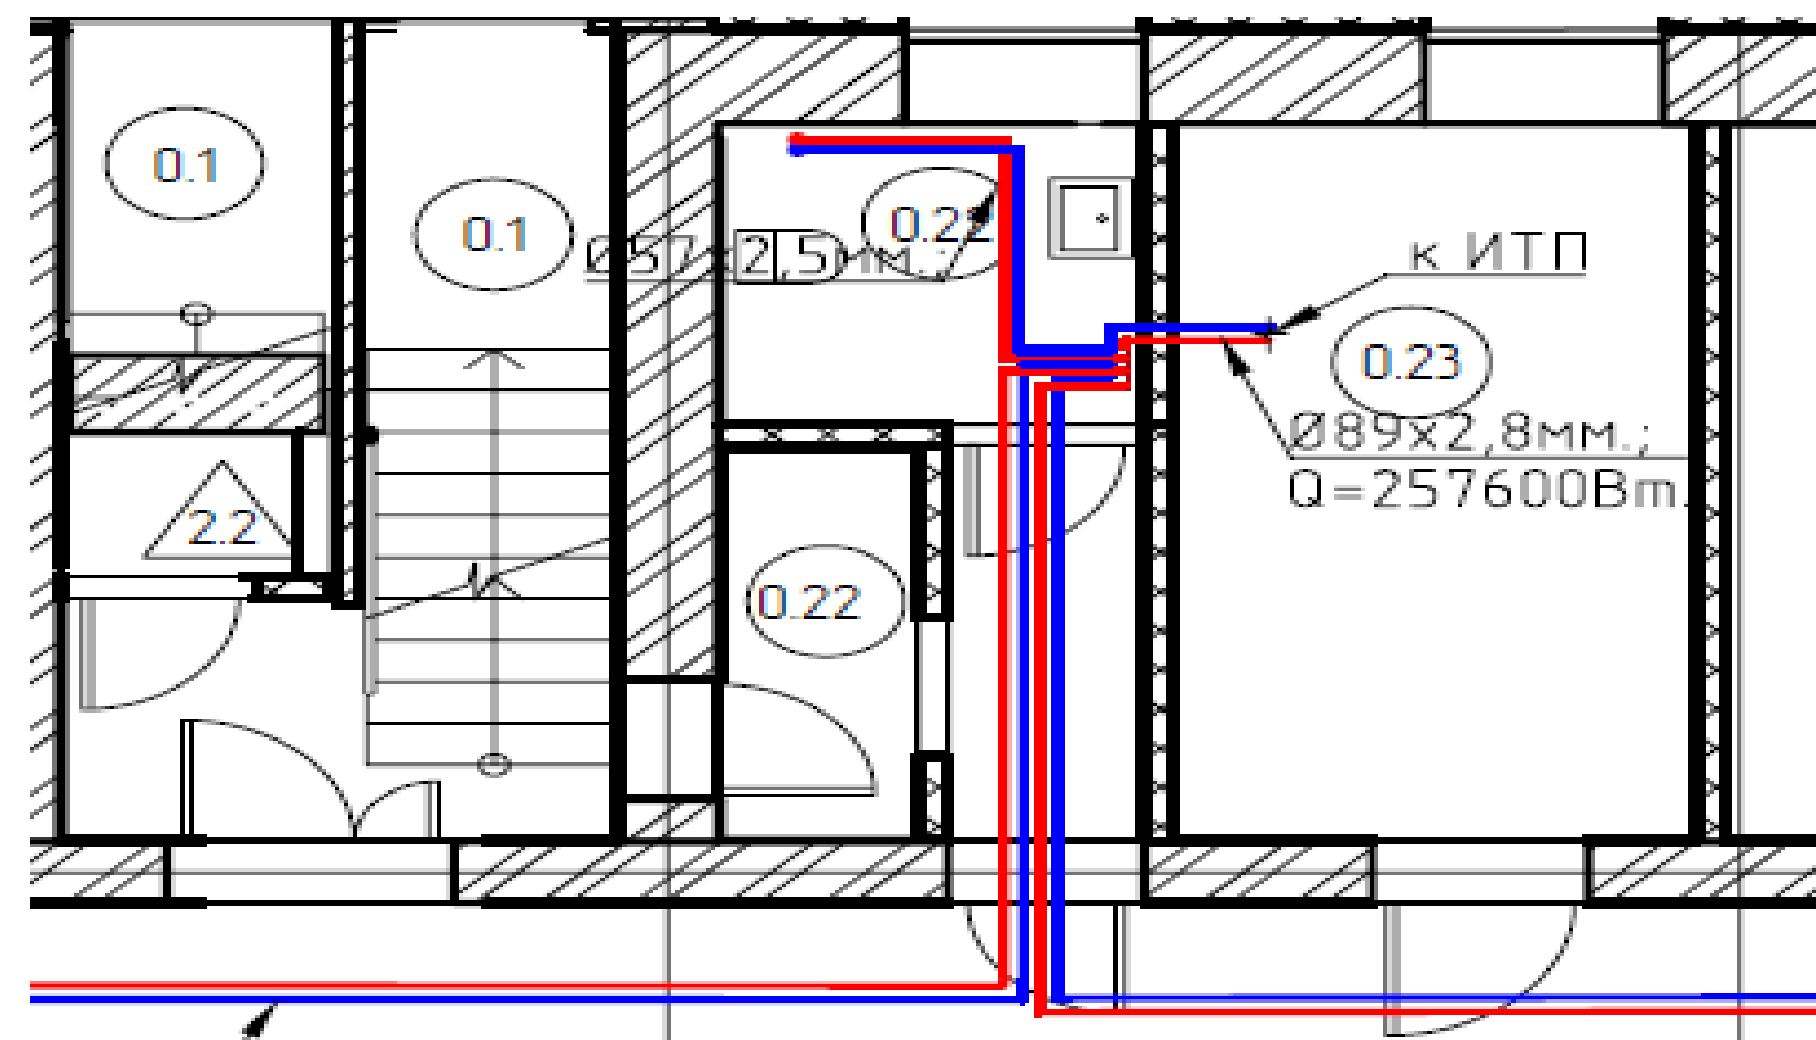

Полклиническое отделение №44 по адресу: г. Санкт-Петербург,  
ул. Будапештская, д. 20, лит. А

Версия	ИТП	Дата	Утверждаю
	Схема ВО коллектора		