
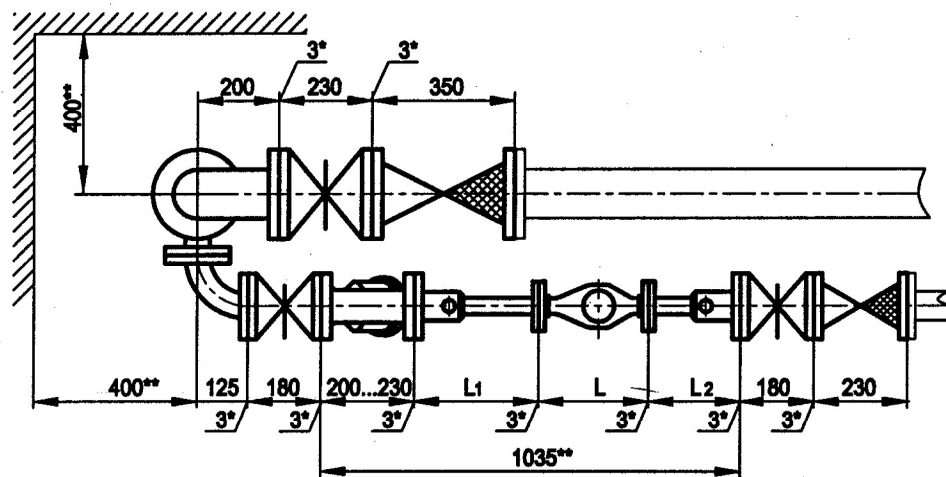


Изм. №	Подпись и дата	Изм. №	Подпись и дата	Изм. №	Подпись и дата
Изм. №	Подпись и дата	Изм. №	Подпись и дата	Изм. №	Подпись и дата
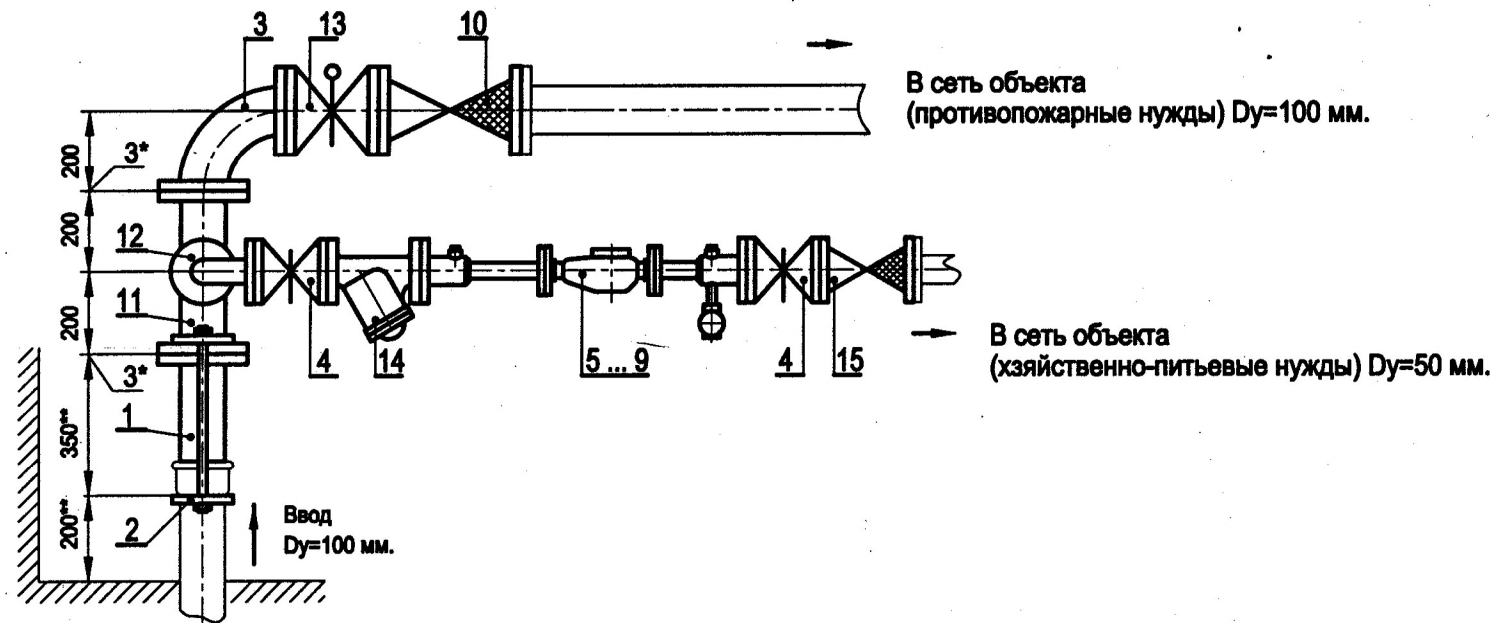

Установка счетчиков  $dy\ 20 \dots 50\text{ мм}$  на хозяйственно-питьевой линии  
с раздельной системой хозяйственно-питьевого и противопожарного  
водопроводов на вводе диаметром 100 мм.

**Схема водомерного узла.**

Перечень элементов, технические требования, таблица 1 см. лист 59.

Изм.	Лист	№ документа	Подпись	Дата

**ЦИРВ02А. 00. 00. 00**

Лист  
**58**