


№ п/п	№ листа	План и дата	Виз. № п/п	Содержание

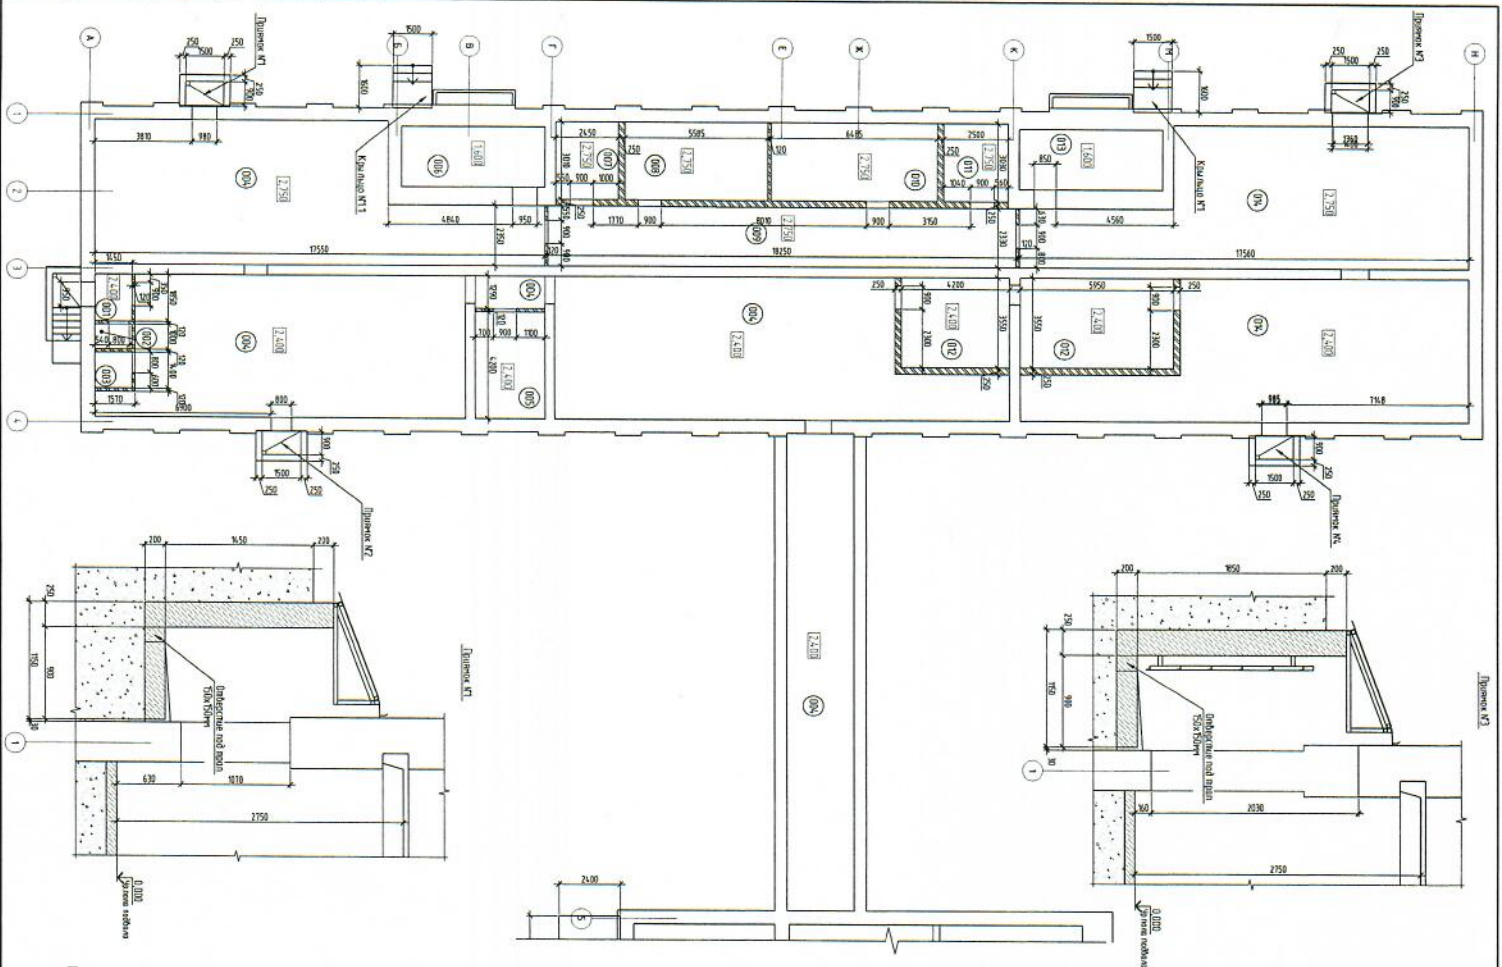

РЕЗЕРВУАРИ В ОБЪЕМЕ РАБОТ

№ п/п	Наименование работ	Единица	Количество	Примечание
1	Кирпичные перегородки	м <sup>2</sup>	30,08	
2	получили ДВП	м <sup>2</sup>	54,25	
3	Пол железобетонный плитный - 50мм	м <sup>2</sup>	1919,86	
4	дверные заполнения	шт	22	
5	дверные заполнения	шт	4	
6	Окна в заготовку	шт	9	
7	Двери	шт	8	
8	Ступи в подвал	шт	1	

Примечание  
1 - Дверной пол по проекту, совместно с лестницей №Р

Имя	Кол. в/л	Лист	№ Док.	Подп.	Дата
Р. В. Завод	Завод	18	2020		18.08.2020
Проб	Зверинский	18	2020		18.08.2020

Н. Компр. Венишевский 28.08.2020

2 Санкт-Петербург, ул. Чинисского, д. 45, Лист Б

Капитальный ремонт подвальных помещений (СПб ГБУЗ "Фельдшерский колледж")

Монтаж пола перегородок подвалов в осях 1-5. Укрепление дверной КТ-5.

000 "Спроект-Проект"

