


Секция ограждения СО-1

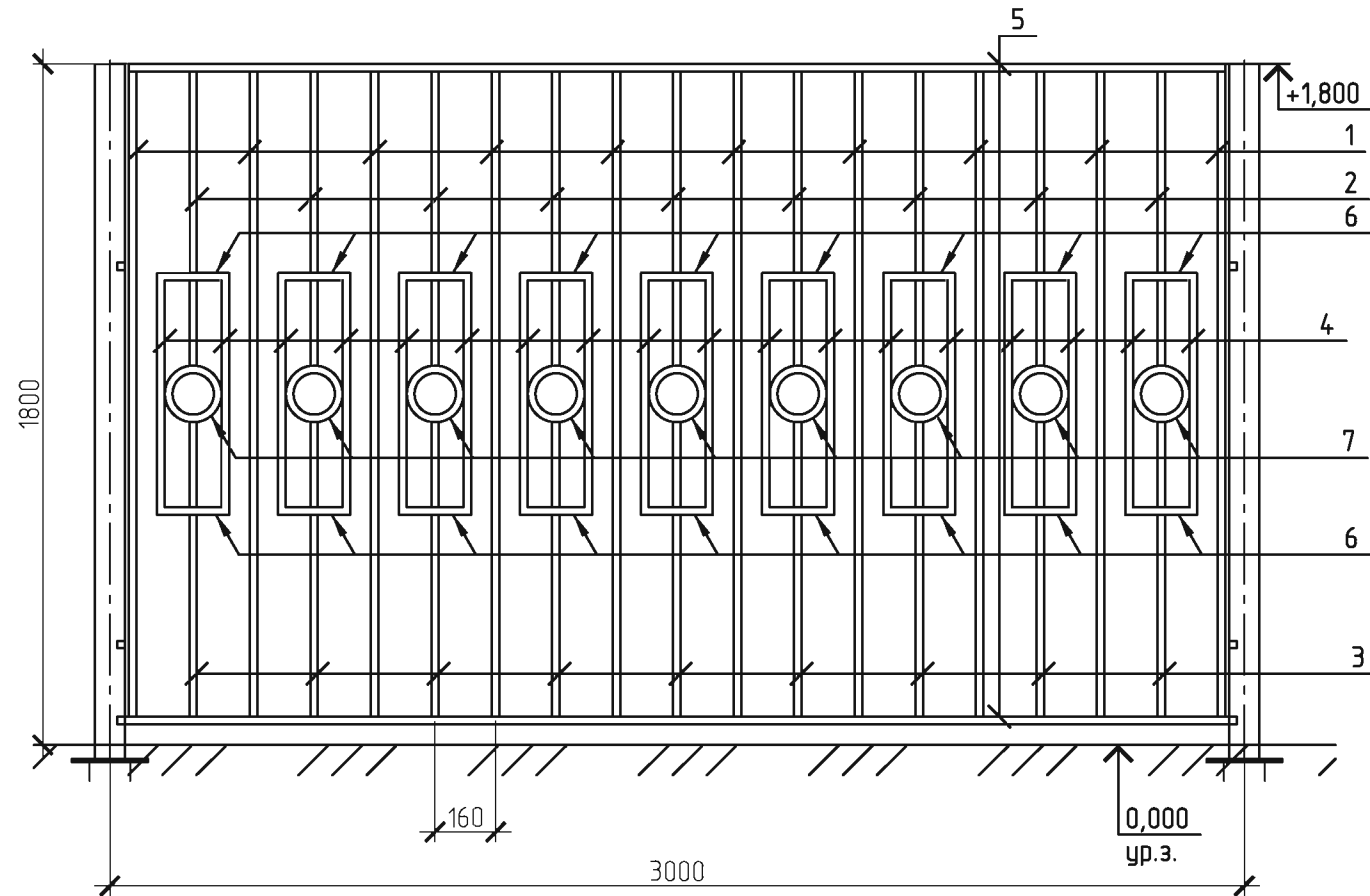

Спецификация элементов СО-1

Поз.	Обозначение	Наименование	Кол.	Масса, ед., кг	Примечание
1	ГОСТ 30245-2003	□20x2, L=	1725	10	18.54
2	ГОСТ 30245-2003	□20x2, L=	530	9	0.57
3	ГОСТ 30245-2003	□20x2, L=	535	9	0.58
4	ГОСТ 30245-2003	□20x2, L=	640	18	0.69
5	ГОСТ 30245-2003	□40x20x3, L=	2960	2	7.16
6	ГОСТ 30245-2003	□20x2, L=	190	18	0.2
7	ГОСТ 30245-2003	□20x2, L=	470	9	0.51
Итого, кг:					63.78
Площадь окраски, м2:					4.39

Примечание:

- 1) Ограждение запроектировано металлическим, собранным из элементов заводского изготовления. Все элементы конструкции ограждения окрашиваются эмалью ПФ-115 черного цвета (RAL 9005).;
- 2) Рассматривать совместно с листом 7 43-К/17.12.18-АС.

43-К/17.12.18-АС					
г. Санкт-Петербург, ул. Учительская д. 21, лит. А					
Изм.	Кол. уч.	Лист	№ док.	Подп.	Дата
ГИП		Бондаренко		<i>Бондаренко</i>	
Разработал		Пузыриков		<i>Пузыриков</i>	04.2019
Н.контр.		Бондаренко		<i>Бондаренко</i>	
Секция ограждения СО-1, Секция ограждения СО-2				Стадия	Лист
				п	9
				ООО "СтройЭкспертМахов"	