Схема размещения

арендуемой части сооружения

(Набережная Кронверкского пролива, в створе Зоологического переулка, протяженностью 99,1 м)

г.Санкт-Петербург, участок набережной Кронверкского прол. "Кронверкский мост - Биржевой мост", литера А, кадастровый номер 78:07:0003015:3235

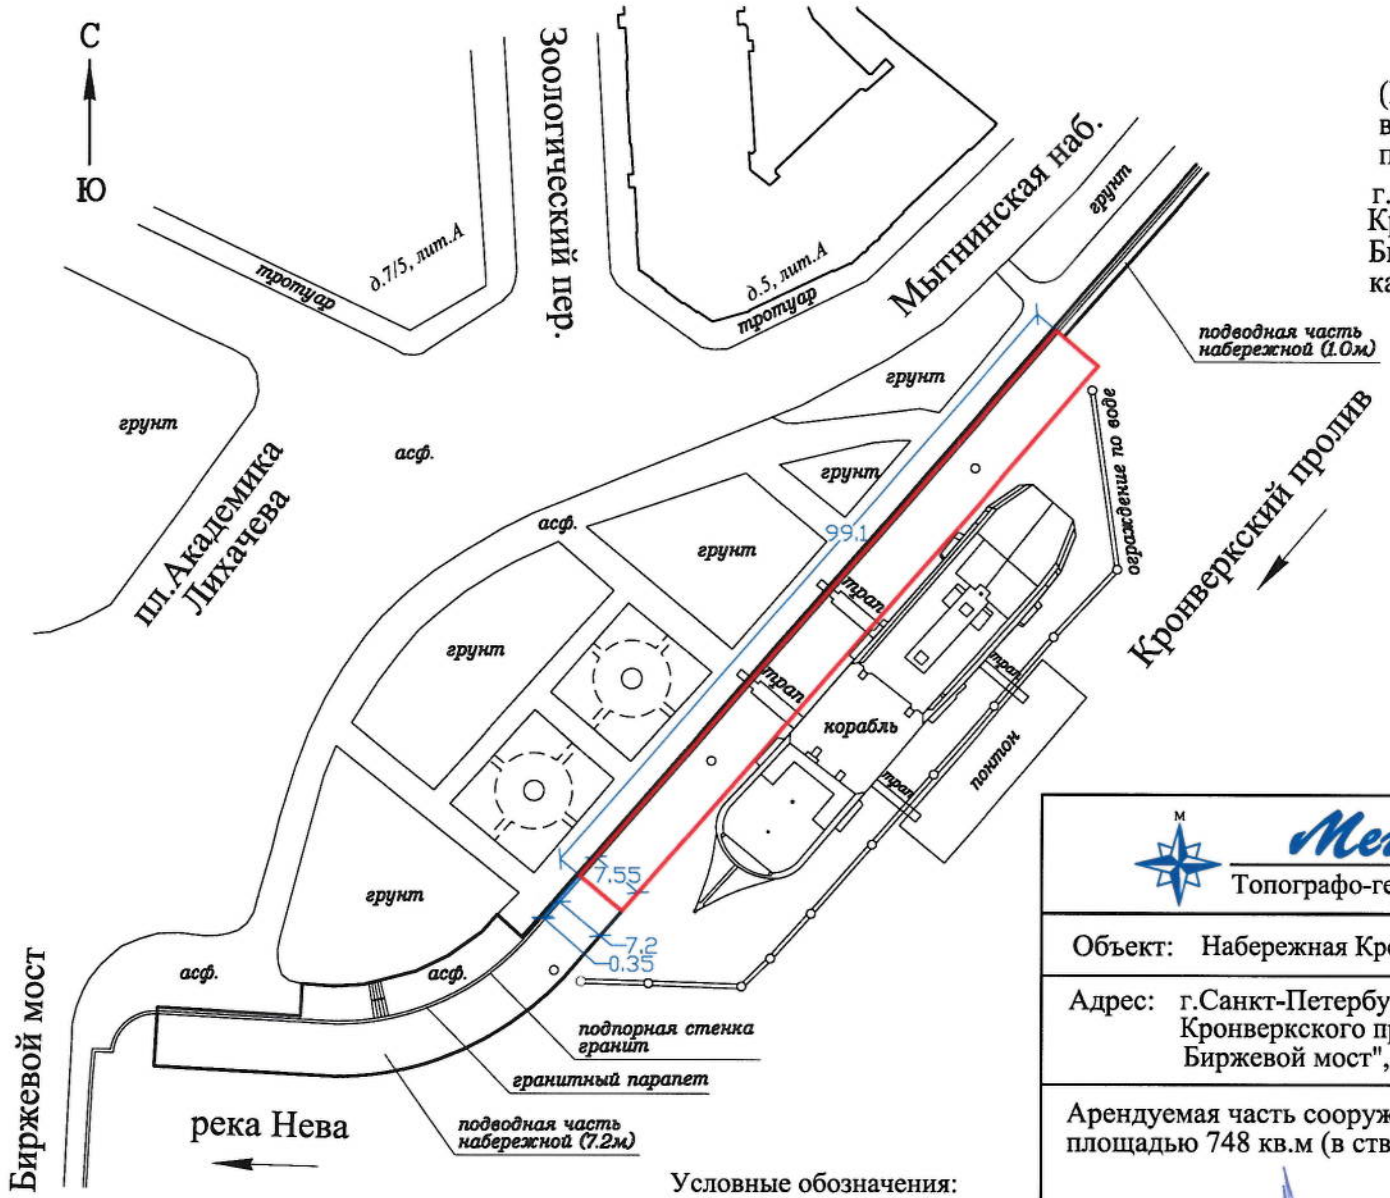

Условные обозначения:

сооружение кад.№ 78:07:0003015:3235

арендуемая часть сооружения

Мегатэкс Топографо-геодезическая фирма					Инв.№ 29/0018-04
Объект: Набережная Кронверкского пролива					Дата: 08.02.2019 г.
Адрес: г.Санкт-Петербург, участок набережной Кронверкского прол. "Кронверкский мост - Биржевой мост", литера А					Масштаб: 1:1000
Арендуемая часть сооружения: участок, протяженностью 99,1 м площадью 748 кв.м (в створе Зоологического переулка)					
Ген.директор		Куценко В.В.	Геодезист		Егоров П.А.
			Инженер		Лукина Ю.А.