


Схема размещения
арендуемой части сооружения (Спуск №21)
расположенного по адресу: г.Санкт-Петербург, участок набережной реки Мойки
"Храповицкий мост-Матисов мост", литера Б
кадастровый номер 78:32:0108501:1

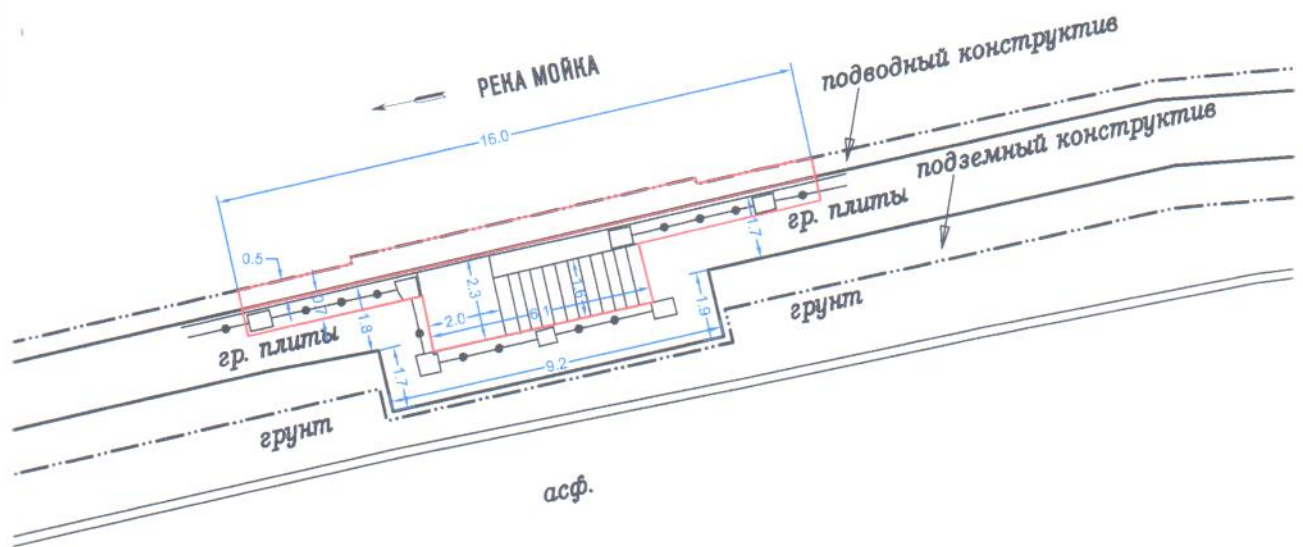

Условные обозначения:

- граница части сооружения
- граница наземного конструктива сооружения
- · - · граница подземного конструктива сооружения

Общество с ограниченной ответственностью "ГеоКад"				Инв. №
Объект	Набережная левого берега реки Мойки			
Адрес	г.Санкт-Петербург, участок набережной реки Мойки "Храповицкий мост-Матисов мост", литера Б			
Лист № 1	Арендуемая часть сооружения: Спуск №21 (Спуск напротив д. 120 по наб. реки Мойки) Площадь: 31.3 кв.м. Длина: 16 м			Масштаб 1:200
Дата		Должность	Ф.И.О.	Подпись
19.09.2018	Исполнил	Инженер	Иванов Е.Н.	
19.09.2018	Проверил	Начальник отдела	Белашев П.В.	
19.09.2018		Генеральный директор	Паркин А.Г.	