

ООО «Техпрокон»

СПб ГБУЗ «Городская поликлиника № 60
Пушкинского района»
Санкт-Петербург, пос. Шушары, ул. Валдайская,
д. 4, к.1, стр.1, пом. 1-Н

ПРОЕКТНО-СМЕТНАЯ ДОКУМЕНТАЦИЯ

на капитальный ремонт помещений для размещения рентгеновского аппарата
в поликлиническом отделении поселка Шушары

Раздел 5

Сведения об инженерном оборудовании, о сетях инженерно-технического
обеспечения, перечень инженерно-технических мероприятий, содержание
технологических решений

Подраздел 5.2, 5.3

Система водоснабжения. Система водоотведения

ШИФР: 16/24-ИОС2,3

Генеральный директор



Малышев П.П.

Санкт-Петербург
2024 г.

Инв. № подл.	Подп. и дата..	Взам. инв. №	Инв. № дубл	Подп. и дата

Инв. № подл.	Подп. и дата	Взам. инв. №	Инв. № дубл	Подп. и дата

СОСТАВ ПРОЕКТА

Номер раздела, подраздела	Обозначение	Наименование	Примечание
Раздел 1	16/24-ПЗ	Пояснительная записка. Исходно-разрешительная документация	
Раздел 3	16/24-АР	Архитектурные решения	
Раздел 4	16/24-КР	Конструктивные и объемно-планировочные решения	
Подраздел 5	16/24	«Сведения об инженерном оборудовании, о сетях инженерно-технического обеспечения, перечень инженерно-технических мероприятий, содержание технологических решений»	
Подраздел 5.1	16/24-ИОС1	«Система электроснабжения»	
Подраздел 5.2, 5.3	16/24-ИОС2,3	«Система водоснабжения», «Система водоотведения»	
Подраздел 5.4	16/24-ИОС4	«Отопление, вентиляция и кондиционирование воздуха, тепловые сети»	
Подраздел 5.5	16/24-ИОС5	«Сети связи»	
Подраздел 5.7	16/24-ИОС7	«Технологические решения»	
Подраздел 5.8	16/24-ИОС8	«Мероприятия по обеспечению доступа инвалидов»	
Подраздел 5.9	16/24-ИОС9	«Мероприятия по обеспечению требований энергетической эффективности и требований оснащенности зданий, строений и сооружений приборами учета используемых энергетических ресурсов»	
Раздел 6	16/24-ПОС	«Проект организации строительства»	
Раздел 9	16/24-МПБ	«Мероприятия по обеспечению пожарной безопасности»	
Раздел 11	16/24-СМ	«Смета на строительство объектов капитального строительства»	

						16/24-ИОС2,3					
						СПб ГБУЗ «Городская поликлиника № 60 Пушкинского района» Санкт-Петербург, пос. Шушары, ул. Валдайская, д. 4, к.1, стр.1, пом. 1-Н					
Изм.	Колуч	Лист	№док	Подп	Дата	Капитальный ремонт помещений для размещения рентгеновского аппарата в поликлиническом отделении поселка Шушары			Стадия	Лист	Листов
ГИП	Мальшев								П	2	
ГАП	Комарова					Общие данные			ООО «Техпрокон»		
Проверил											
Разраб.	Мальшев										
Исполнит.	Иванов										

СОДЕРЖАНИЕ РАЗДЕЛА 5.2

[illegible]

Технические решения, принятые в рабочих чертежах, соответствуют требованиям экологических, санитарно-гигиенических, противопожарных и других норм, действующих на территории Российской Федерации, и обеспечивают безопасную для жизни и здоровья людей эксплуатацию объекта при соблюдении предусмотренных рабочими чертежами мероприятий.

Главный инженер проекта

Малышев П.П.



					16/24-ИОС2,3	Лист
						3
Изм.	Лист	№ докум.	Подп.	Дата		

ПОЯСНИТЕЛЬНАЯ ЗАПИСКА

Здание оборудовано действующими системами хозяйственно-питьевого и противопожарного водопровода, горячего водоснабжения и системой бытовой канализации.

В рентгенодиагностическом кабинете устанавливается раковина с подводкой холодной и горячей воды и канализации с подключением к существующим сетям.

Инв. № подл.	Подп. и дата.	Взам. инв. №	Инв. № дубл	Подп. и дата					
Изм.	Лист	№ докум.	Подп.	Дата	16/24-ИОС2,3				Лист
									4


Согласовано

Взам. инв. №

Подп. и дата

Инв. № подл.

ПЛАН ПЕРВОГО ЭТАЖА

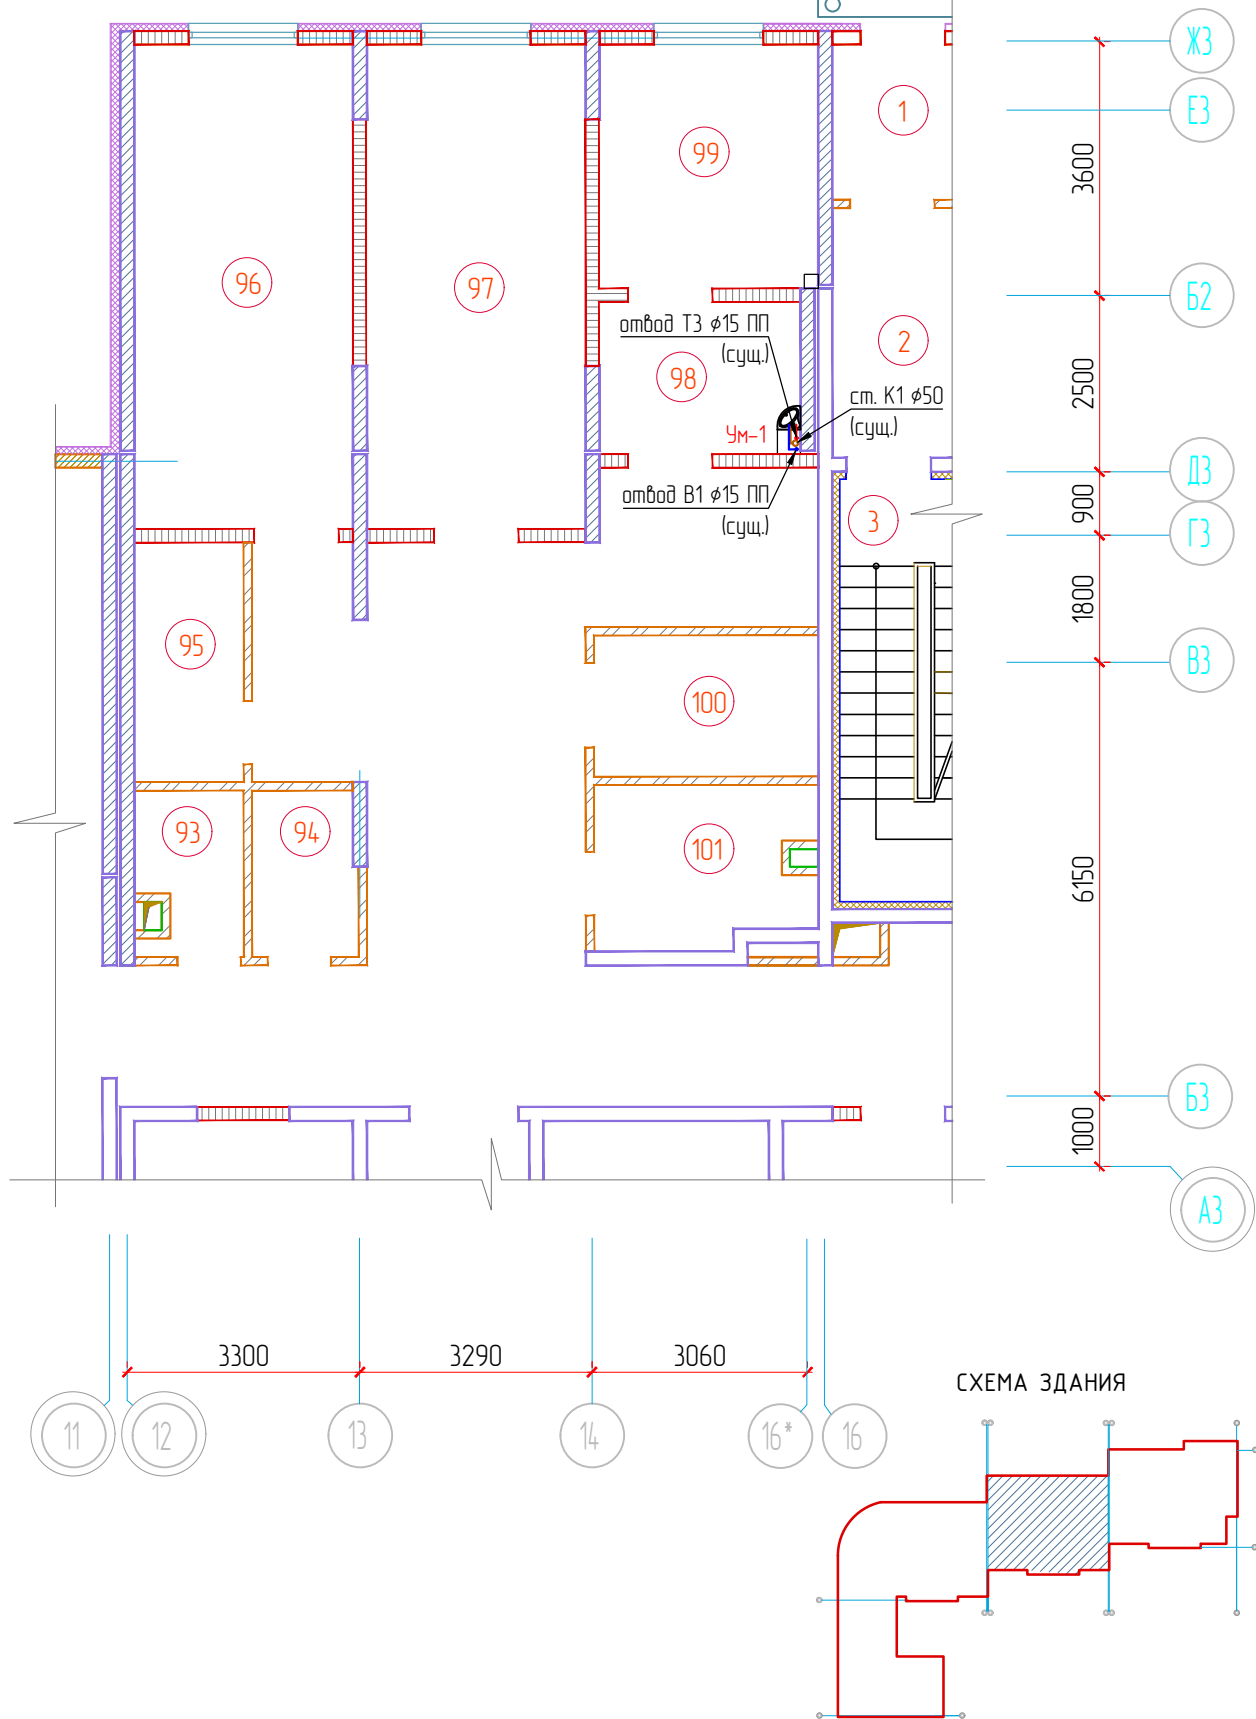

ЭКСПЛИКАЦИЯ ПОМЕЩЕНИЙ

Номер помещ.	Наименование	Площадь помещ., м ²	Кат. пом.
1	Тамбур		
2	Тамбур		
3	Тамбур		
93	Санузел женский		
94	Санузел мужской		
95	Кладовая вспомогательных материалов		
96	Кабинет врача-стоматолога		
97	Кабинет врача-стоматолога		
98	Комната управления рентгенодиагностического кабинета	6,1	
99	Процедурная рентгенодиагностического кабинета	10,5	
100	Помещение уборочного инвентаря		
101	Санузел для МГН		

УСЛОВНЫЕ ОБОЗНАЧЕНИЯ:
B1 – хозяйственно-питьевой водопровод (сущ.)
T3 – горячее водоснабжение (сущ.)
K1 – канализация (сущ.)
Um-1 – умывальник керамический с дутилочным сифоном и пьедесталом (проект.)

						16/24-ИОС2,3			
						СПб ГБУЗ «Городская поликлиника № 60 Пушкинского района» по адресу: Санкт-Петербург, пос. Шушары, ул. Валдайская, д. 4, к.1, стр.1, пом. 1-Н			
Изм.	Кол.	Лист	№ док.	Подпись	Дата	Размещение рентгеновского аппарата	Стадия	Лист	Листов
ГИП		Малышев					П	1	
ГАП		Комарова				План первого этажа. Водопровод существующий. Канализация существующая			
ГИП		Малышев				ООО «Техпрокон»			
ГАП		Иванов							

[illegible]