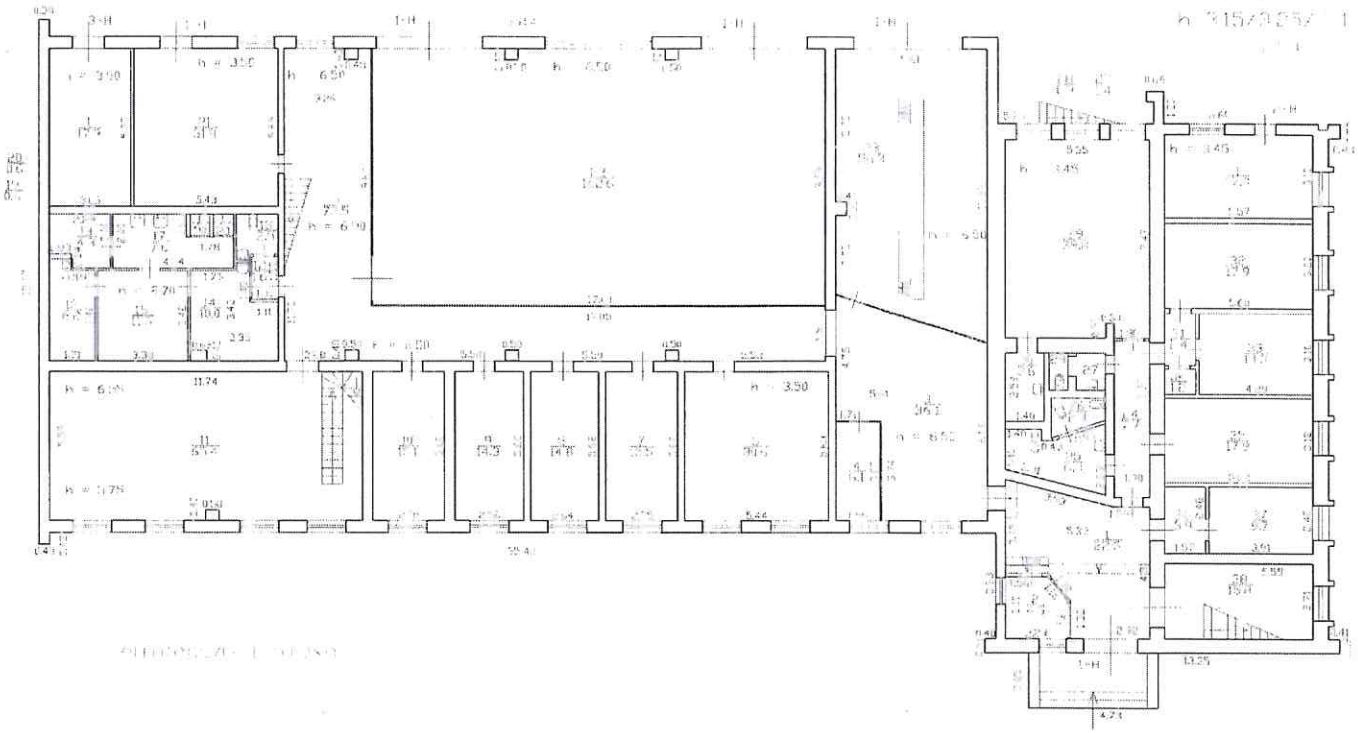

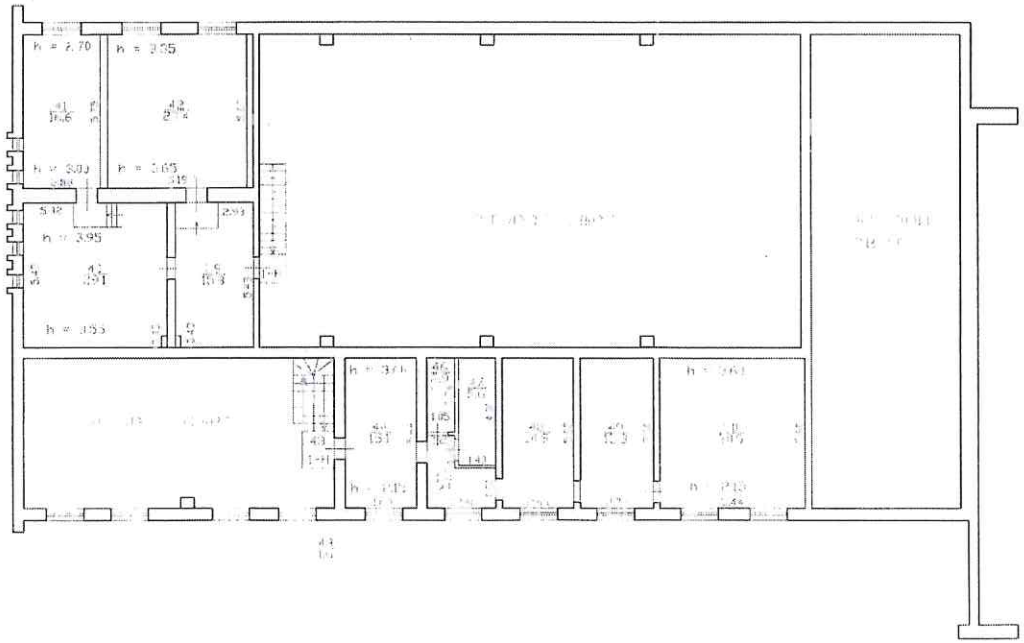

Текущие изменения
Литер (части): III
Основание: распоряжение КГИОП от 22.04.2013
Исполнитель: [illegible]

| Филиал ГУП "ГУИОН"- проектно-инвентаризационное бюро Московского и Кировского районов | | | | Инв.N 05/01-1262 |
|---|---|---|---|---|
| Лист N 1 из 2 | г. Санкт-Петербург, Майков переулок дом 9, литера А План 1 этажа, антресоли 1 этажа | | | Масштаб 1:200 |
| Дата | | Должность | Ф.И.О. | Подпись |
| 06.04.2017 | Исполнил | Исполнитель | Филяева И.А. | |
| 06.04.2017 | Проверил | Руководитель группы | Драгуцан А.Е. | |
| 06.04.2017 | | Начальник филиала | Тыборина О.С. | |